
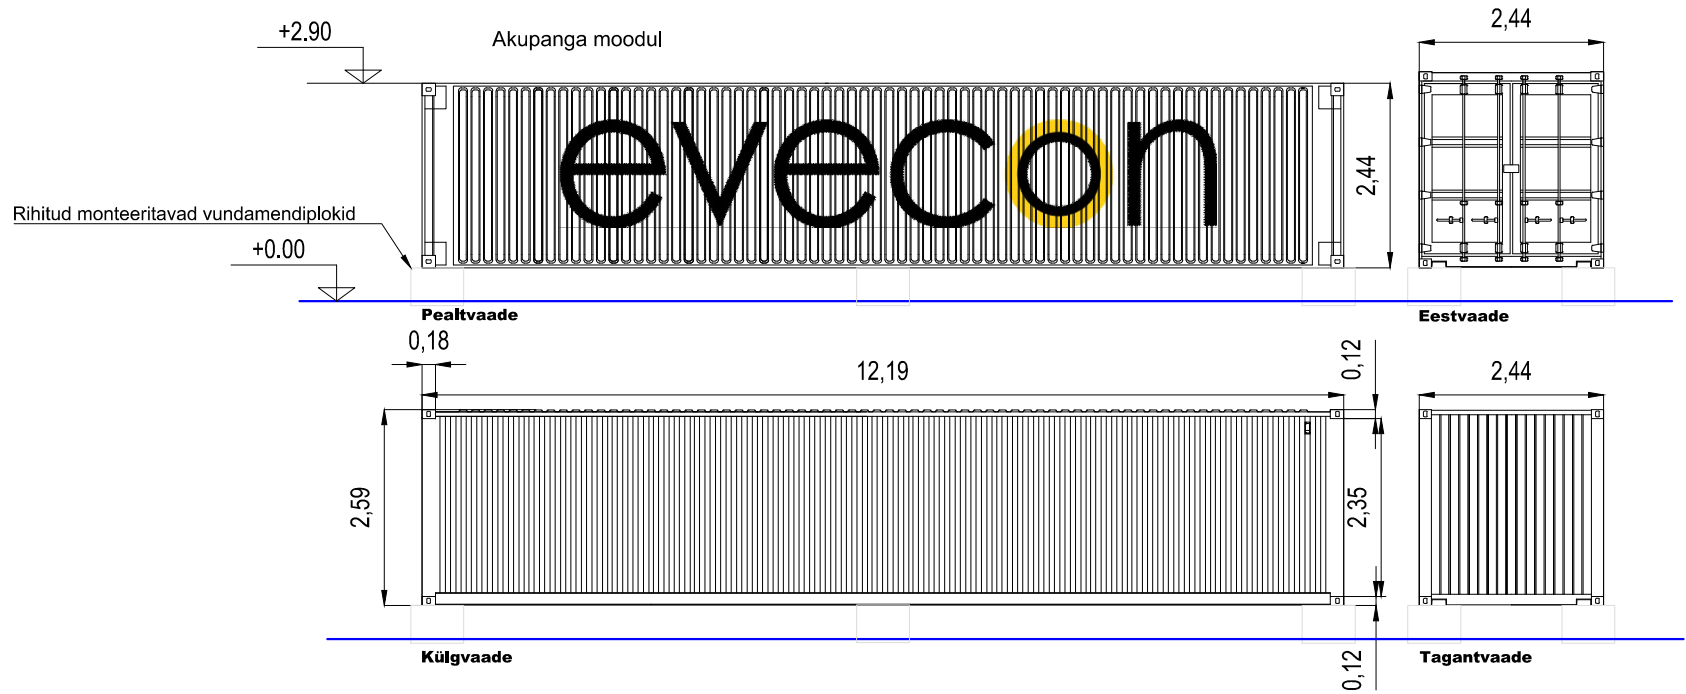
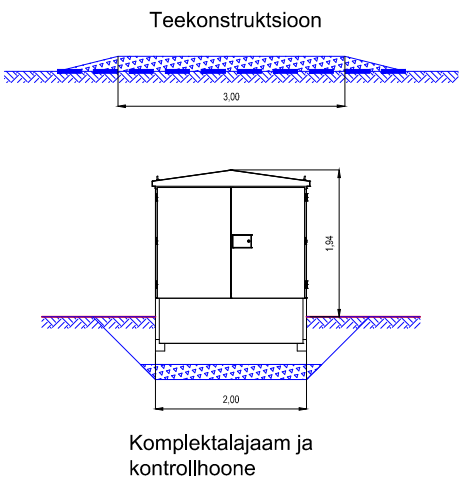


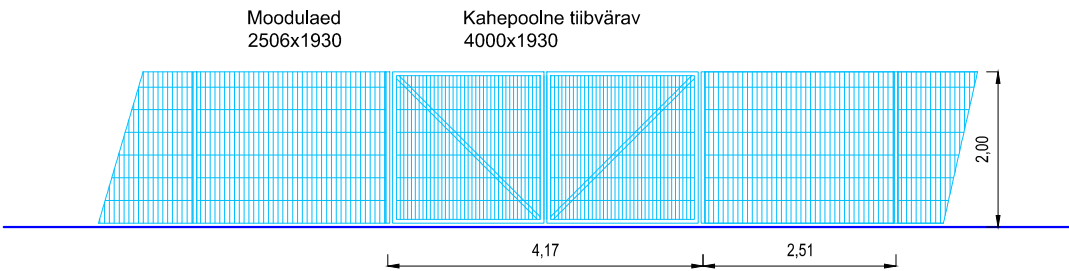

- Tingmärgid
- Ehituskeeluvöönd 4m kinnistu piirist
 - Kinnistu piir
 - Aed
 - Akupanga moodul
 - Komplektalajaam, teenindusmoodul

Joonise kasutamine Terranaut OÜ loata keelatud.

TERRANAUT OÜ		Tellijä: Evecon OÜ	Mööd: M1/400
Reg no. 12745490		Objekt: Marana akupank (71101:001:0400) Marana küla, Saarde vald, Pärnumaa	M1/100
Kadakaaluse tee 4 / Vääna-Jõesuu Härjuke vald / Harjumaa / Estonia			M1/50
Projekteeris: V. Viiklepp +372 56 152 225		Joonise nimetus:	
Kinnitas: V. Viiklepp		Asendiplaan V2	
Kuupäev: 09.02.22	Joonis nr: E72-001	Töö nr: E72	Staatuse: Eelprojekt
			Leht: 1