


Lõige S-01

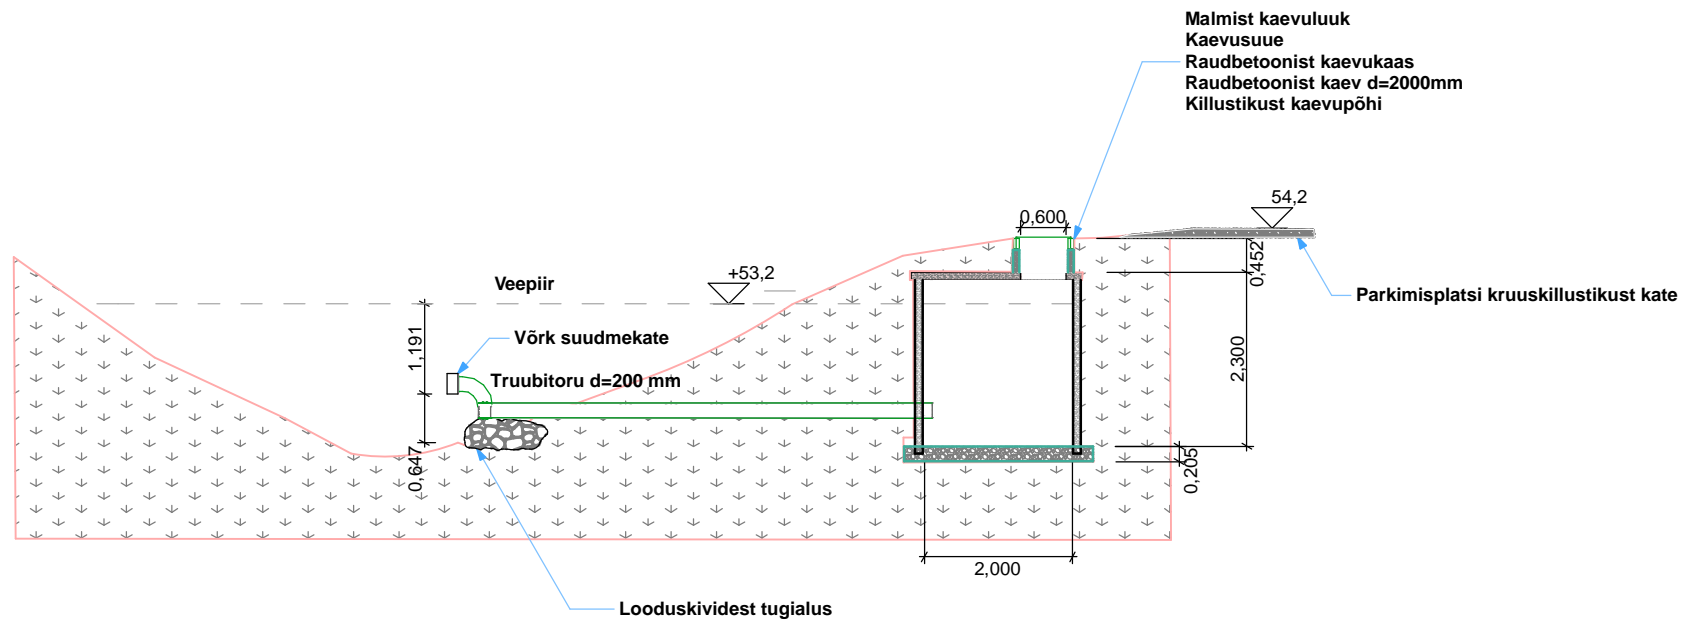

Saarde vald Saarde küla Laurissoni I detailplaneering
Tuketõrje veevõtu kaev Lõige S- 01

Katastrinumber	71102:002:0013	Leht 4
Koostas	Oskar Susi	M 1:100