

- TINGMÄRGID
- PROJEKTEERITUD HOONE
 - PROJEKTEERITUD KÖNNITEE
 - PROJEKTEERITUD PARKLA
 - PROJEKTEERITUD PARKMISKOHT
 - PROJEKTEERITUD INVA PARKMISKOHT
 - PROJEKTEERITUD ELEKTIAUTO LAADIMISPUNKT
 - PROJEKTEERITUD MAAKÜTTE MAAKOLLEKTORI ASUKOHT (ca 2000m²)
 - PROJEKTEERITUD PRÜGIMAJA/JALGRATASTE VARJUALUNE
 - PROJEKTEERITUD ELEKTRIKILP
 - PROJEKTEERITUD SADEVEETRASS
 - PROJEKTEERITUD SADEVEEKAEV
 - PROJEKTEERITUD KANALISATSIOONITRASS
 - PROJEKTEERITUD KANALISATSIOONIKAEV
 - PROJEKTEERITUD VEETRASS
 - PROJEKTEERITUD ELEKTRIKAABEL
 - PROJEKTEERITUD LIPUMAST
 - PROJEKTEERITUD ÄÄREKIVI
 - PERSPEKTIIVNE PROJEKTEERITUD HOONE LAIENDUS
 - KINNIEHITATAV KRAAV
 - OLEMASOLEV VEETRASS
 - OLEMASOLEV KANALISATSIOONITRASS
 - OLEMASOLEV MP ÕHULIIN
 - OLEMASOLEV MP ÕHULIINI MÕJUALA (2m)
 - OLEMASOLEV SI TRASS
 - OLEMASOLEV KP KAABEL

KINNISTU TEHNILISED NÄITAJAD:

Address: Sambla 7B//7C//9, Kilingi-Nõmme linn, Saarde vald 86303
Pärnu maakond

Kinnistu nr: 7556650 (Sambla 7B)
20398850 (Sambla 7C)
9273950 (Sambla 9)

Katastritunnus: 71001:001:0180 (Sambla 7B)
71201:001:0244 (Sambla 7C)
30601:001:0120 (Sambla 9)

Sihtotstarve: Üldkasutatav maa 100%

Pindala: 6615 m²

Maapinna km: +52.80 abs (ehitava hoone kohal)

HOONE TEHNILISED NÄITAJAD:

Ehitisealune pind: 447,2 m²

Suletud netopind: 686,8 m²

Tehnopind: 31,7 m²

Maht: 3450,5 m³

Pikkus: 30,3 m

Laius: 16,0 m


Kõrgus: 8,5 m

Absoluutkõrgus: +61.30 abs

Korruselisus: 2

NURGAPUNKTIDE KOORDINAADID		
Punkt	X	Y
1	6445841.99	555801.32
2	6445840.84	555788.71
3	6445840.24	555788.76
4	6445839.66	555782.36
5	6445843.13	555782.04
6	6445842.11	555770.85
7	6445826.16	555772.31
8	6445828.13	555793.84
9	6445828.46	555793.81
10	6445829.25	555802.48

TELGEDE RISTUMISPUNKTIDE KOORDINAADID		
Punkt	X	Y
1x	6445841.47	555800.88
2x	6445840.40	555789.23
3x	6445839.81	555789.28
4x	6445839.13	555781.88
5x	6445842.57	555781.57
6x	6445841.64	555771.41
7x	6445826.72	555772.78
8x	6445828.59	555793.28
9x	6445828.89	555793.25
10x	6445829.69	555801.96

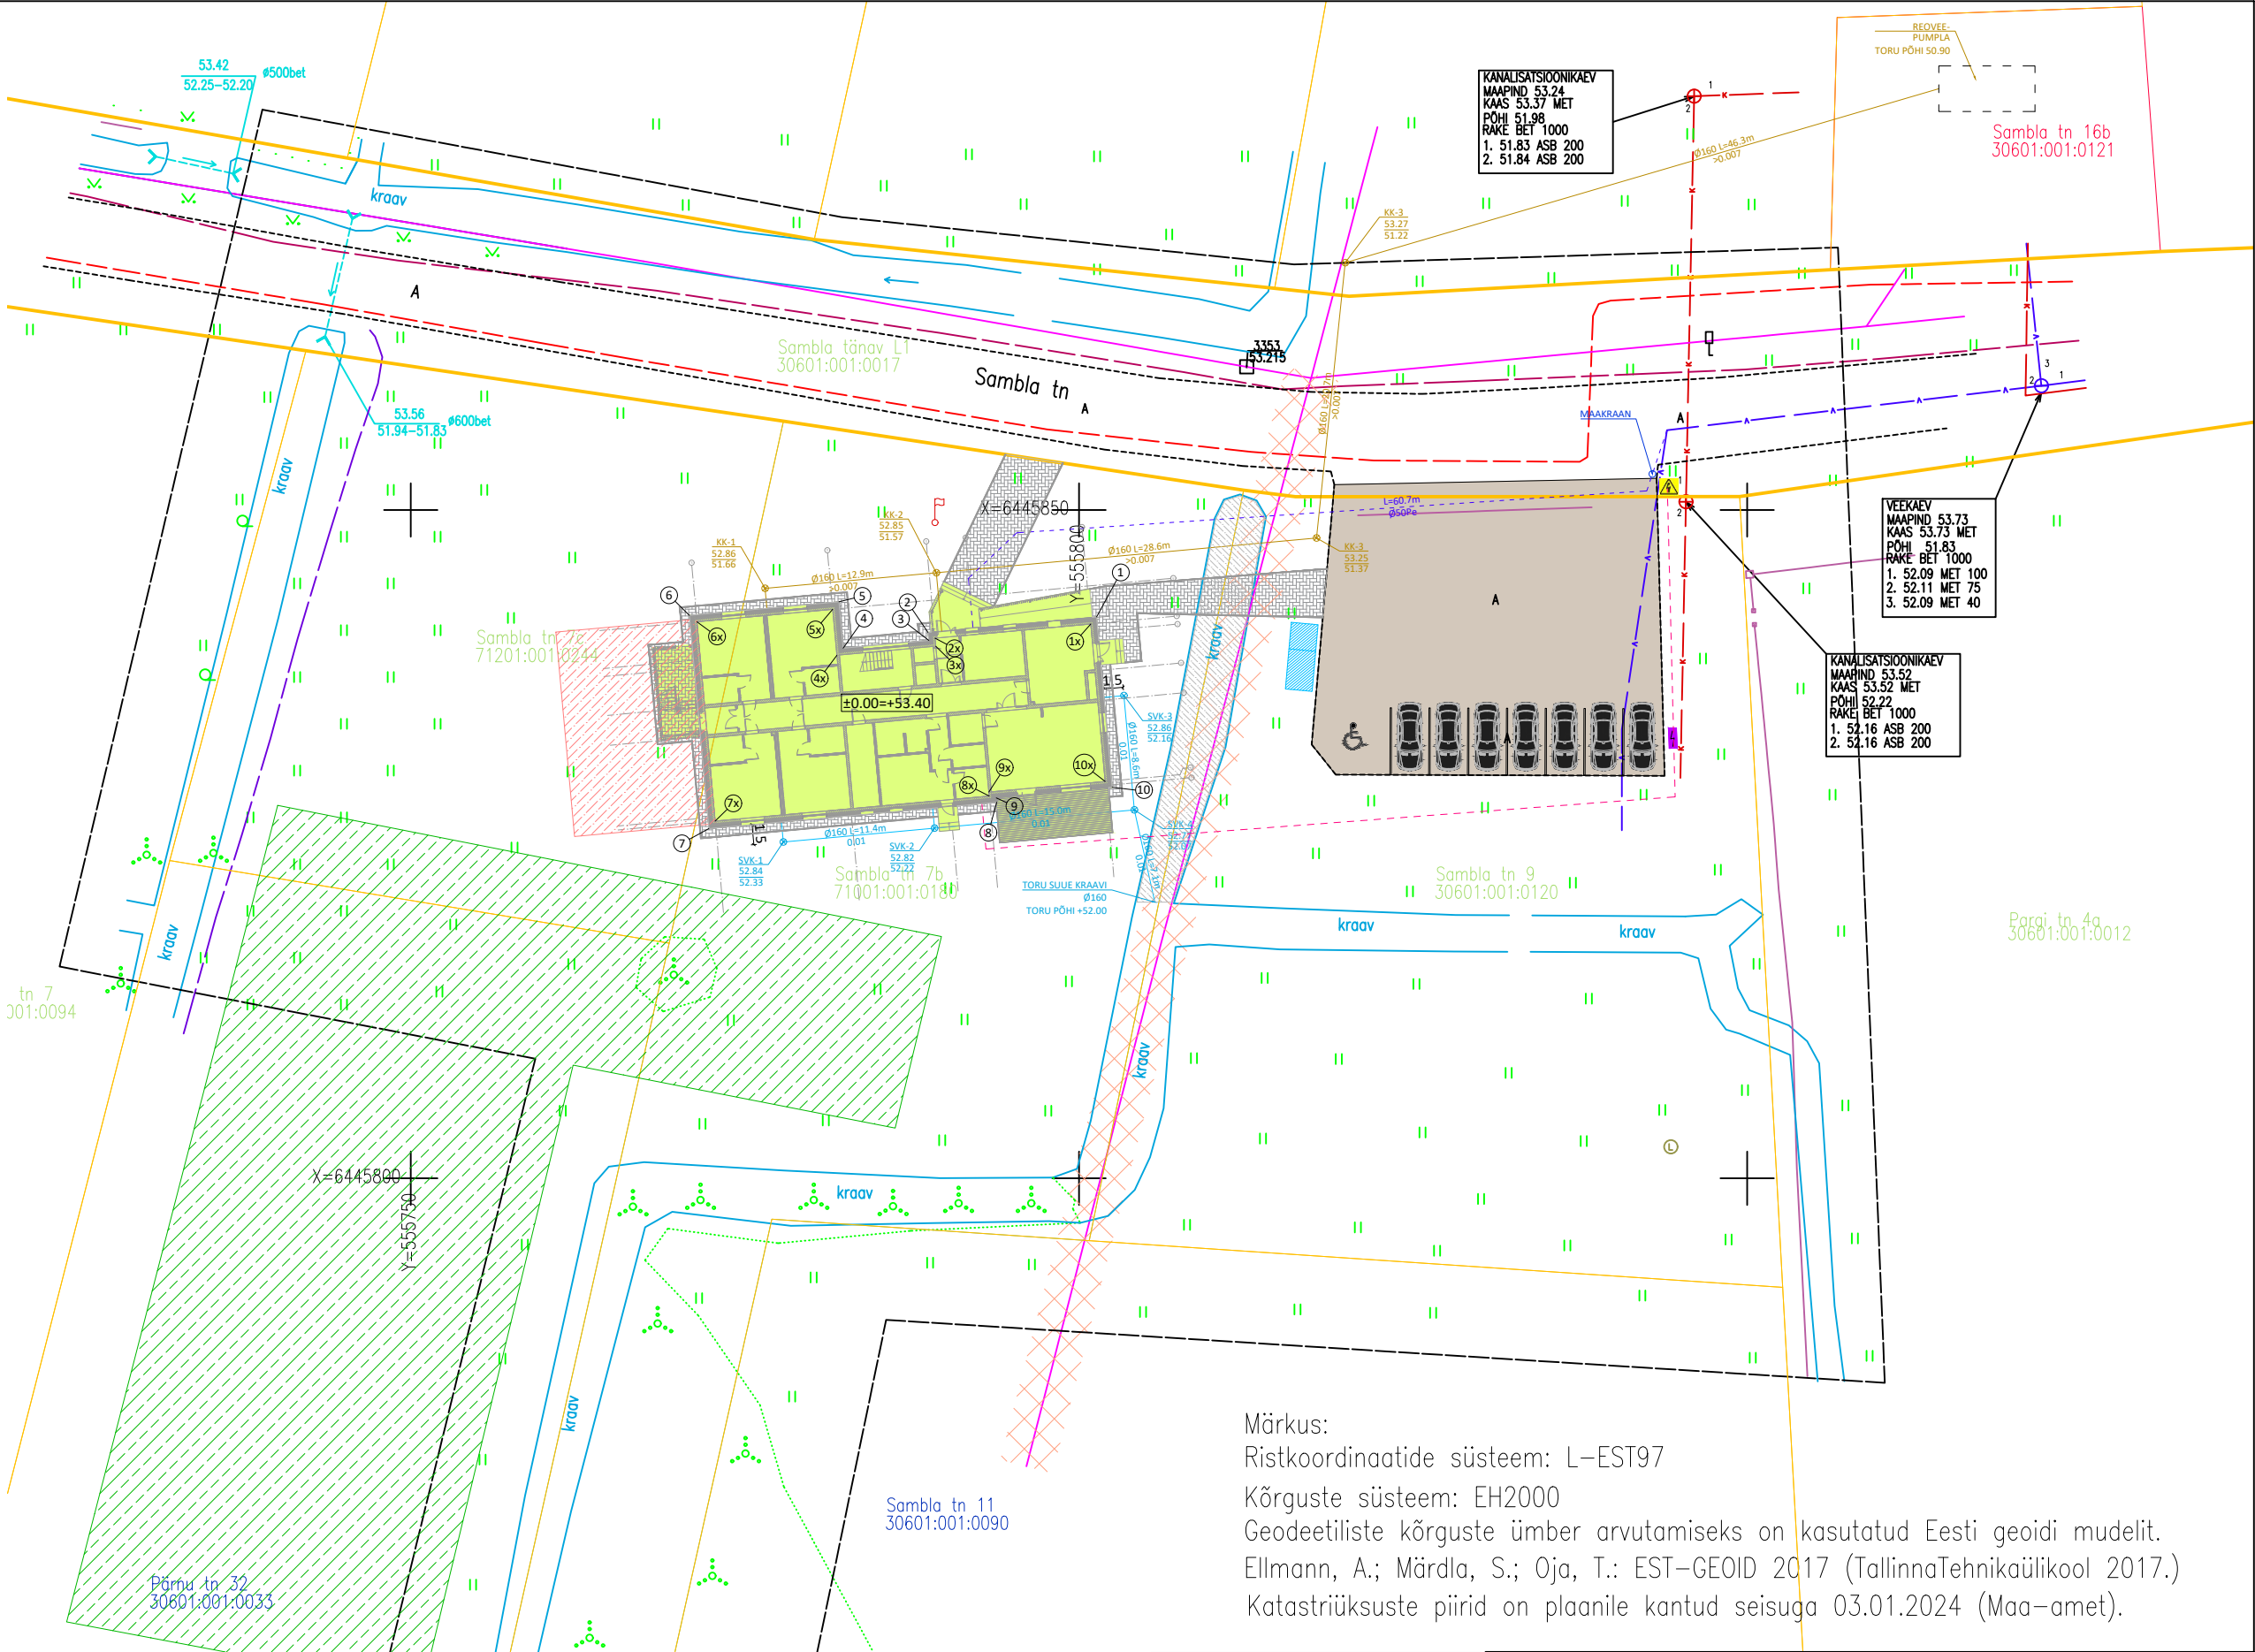

Märkus:

Ristkoordinaatide süsteem: L-EST97

Kõrguste süsteem: EH2000

Geodeetiliste kõrguste ümber arvutamiseks on kasutatud Eesti geoidi mudelit. Ellmann, A.; Märdla, S.; Oja, T.: EST-GEOID 2017 (TallinnaTehnikaülikool 2017.)

Katastriüksuste piirid on plaanile kantud seisuga 03.01.2024 (Maa-amet).

IBGGEHITUS

IBG-EHITUS OÜ
(+372) 55 28 741
info@ibgehitus.ee
Tallinna 27, Paide 72713
VASTUTAV SPETSIALIST:
T.LEPASAAR
PROJEKTEERIJAL:
I.TAMBERG
KUUPÄEV:

PROJEKTI NIMETUS:
SOTSIAALMAJA

OBJEKTI ASUKOHT:
SAMBLA 7b//7c//9, KILINGI-NÕMME LINN, SAARDE VALD

TELLIJA:
SAARDE VALLAVALITSUS
JOONISE NIMETUS:
ASENDIPLAAN

TÖO STAADIUM:
EP

TÖO NR:
I-0124

MÕÖTKAVA/FORMAAT:
1:500/A3

JOONISE NR:
AS-4-01