


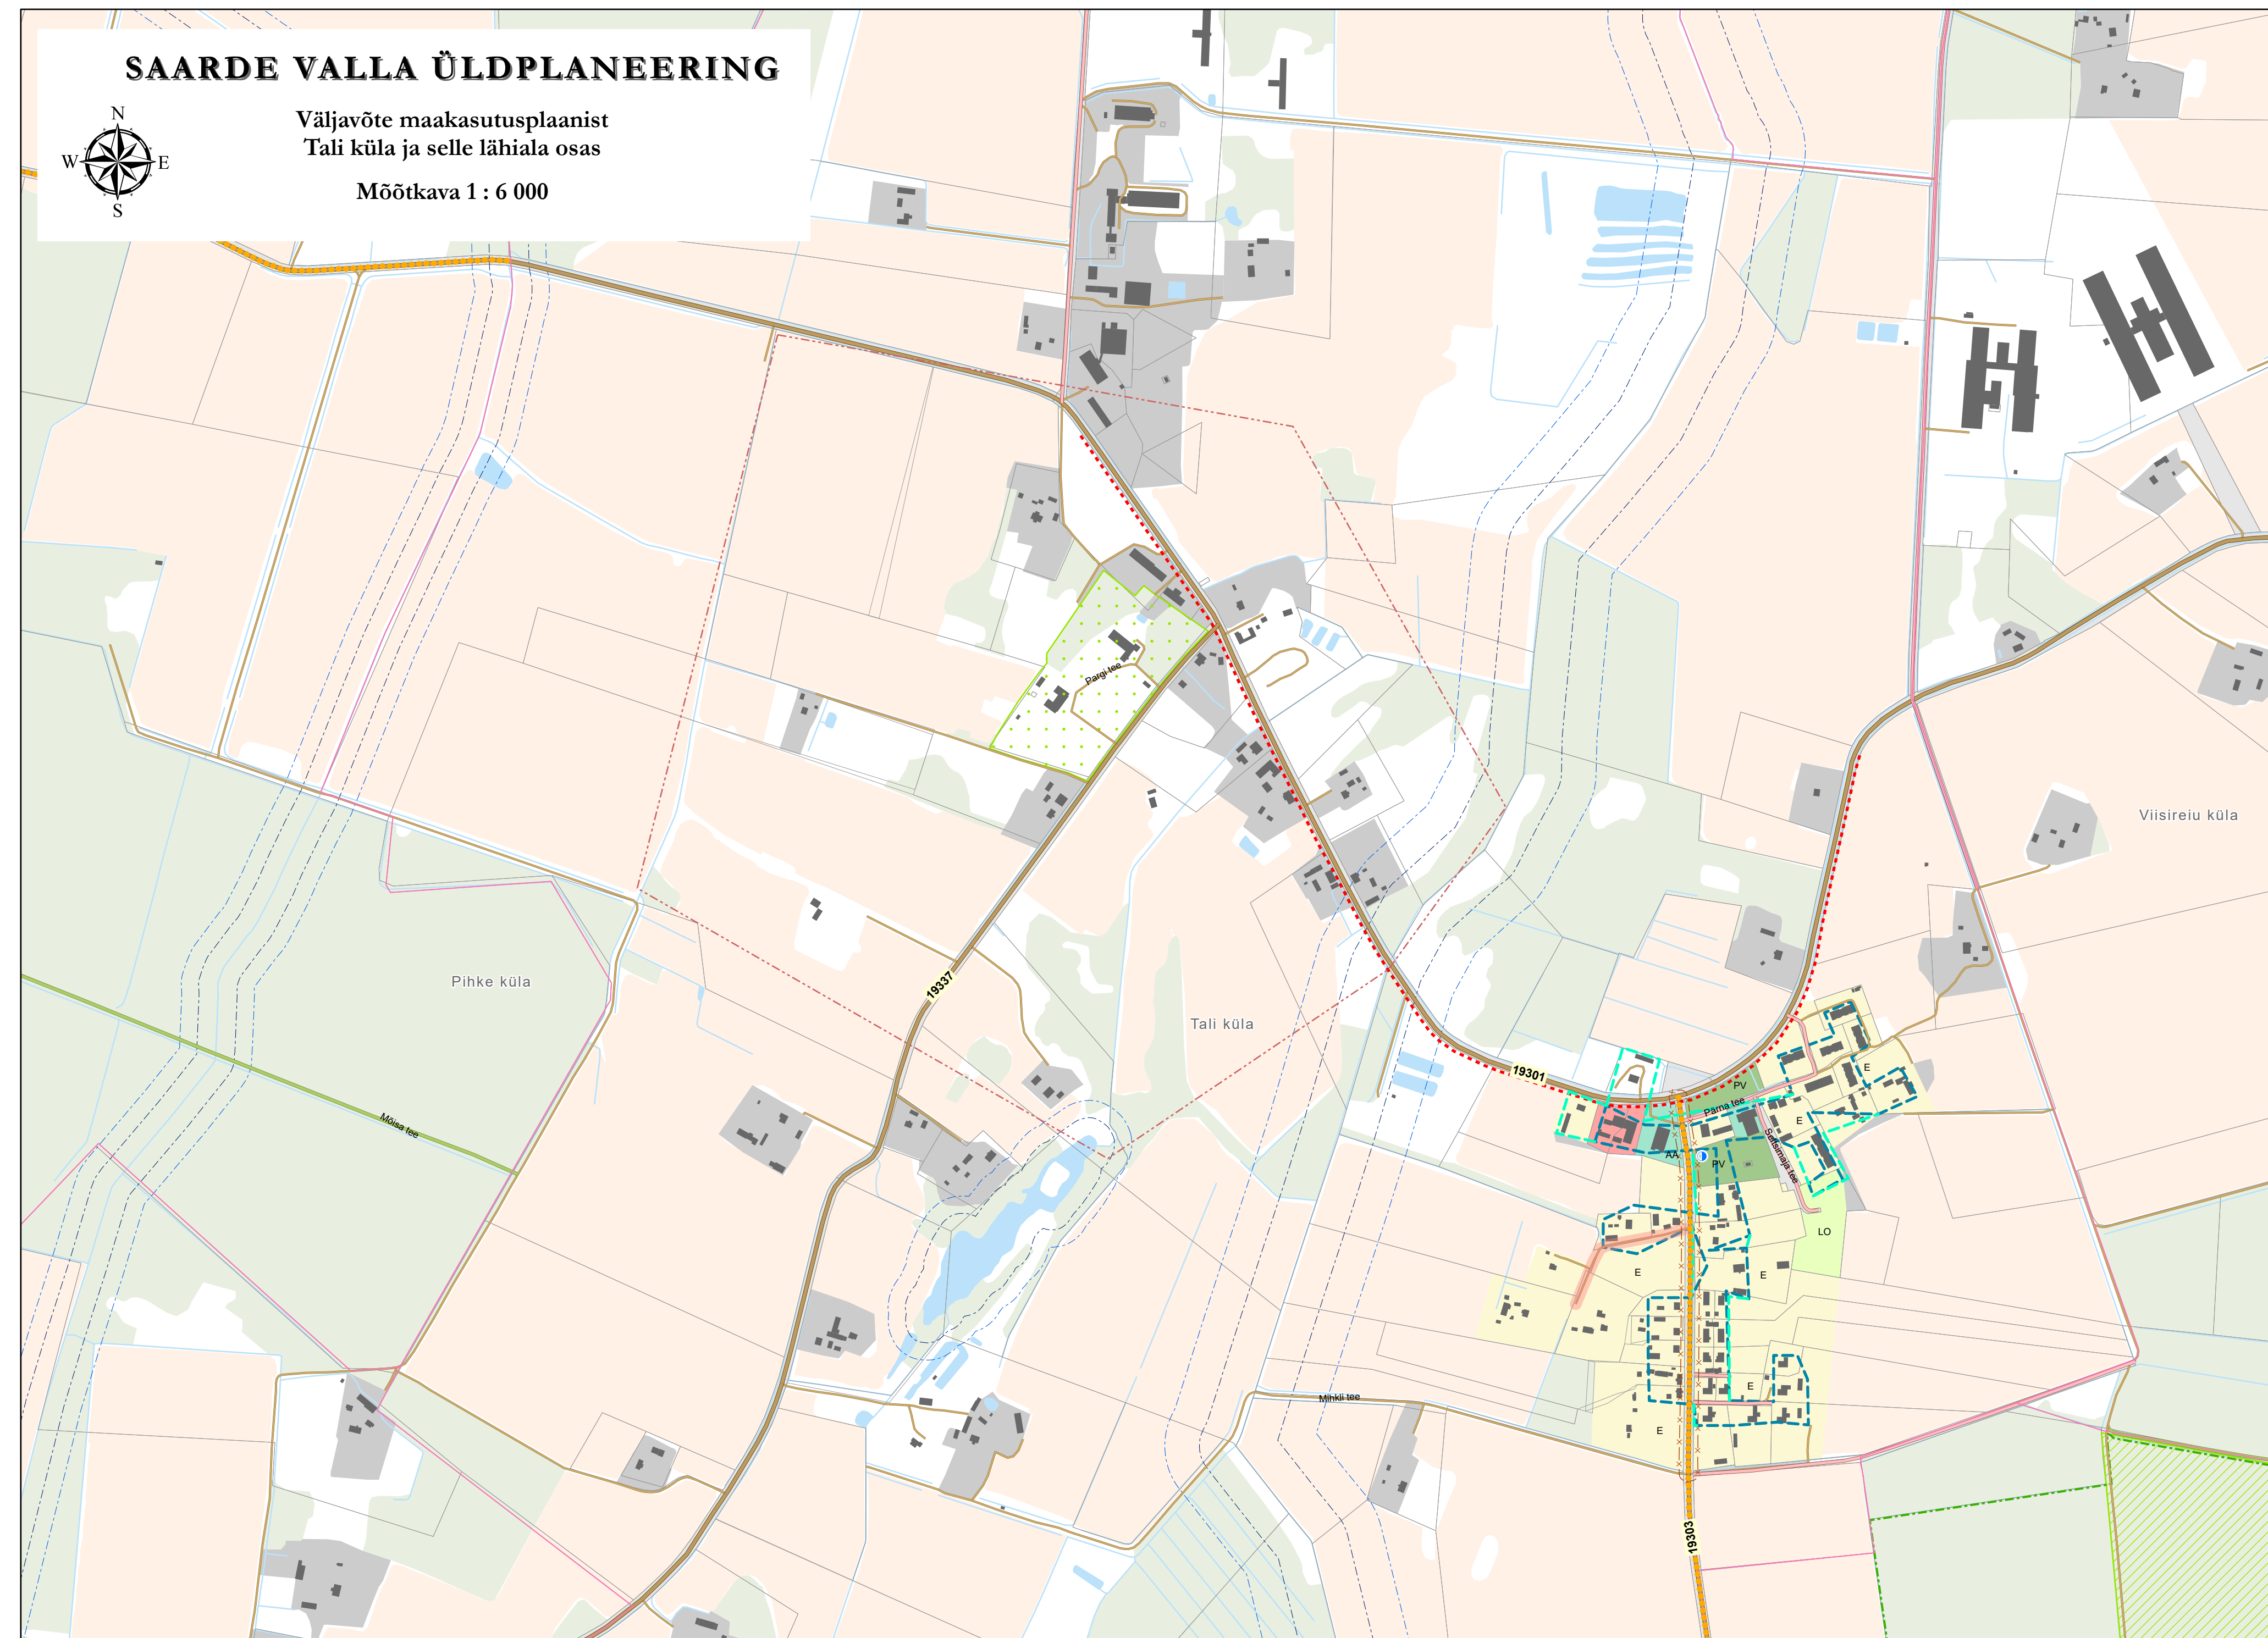

Saarde valla üldplaneering	
Möötkava 1 : 6 000	Joonis 5 Väljavõte maakasutusplaanist Täli küla ja selle lähiala osas
Staadium Planeerimisettepanek	Viimati muudetud 21.04.2025
Konsultant-koostaja	
HENDRIKSON DGE	