


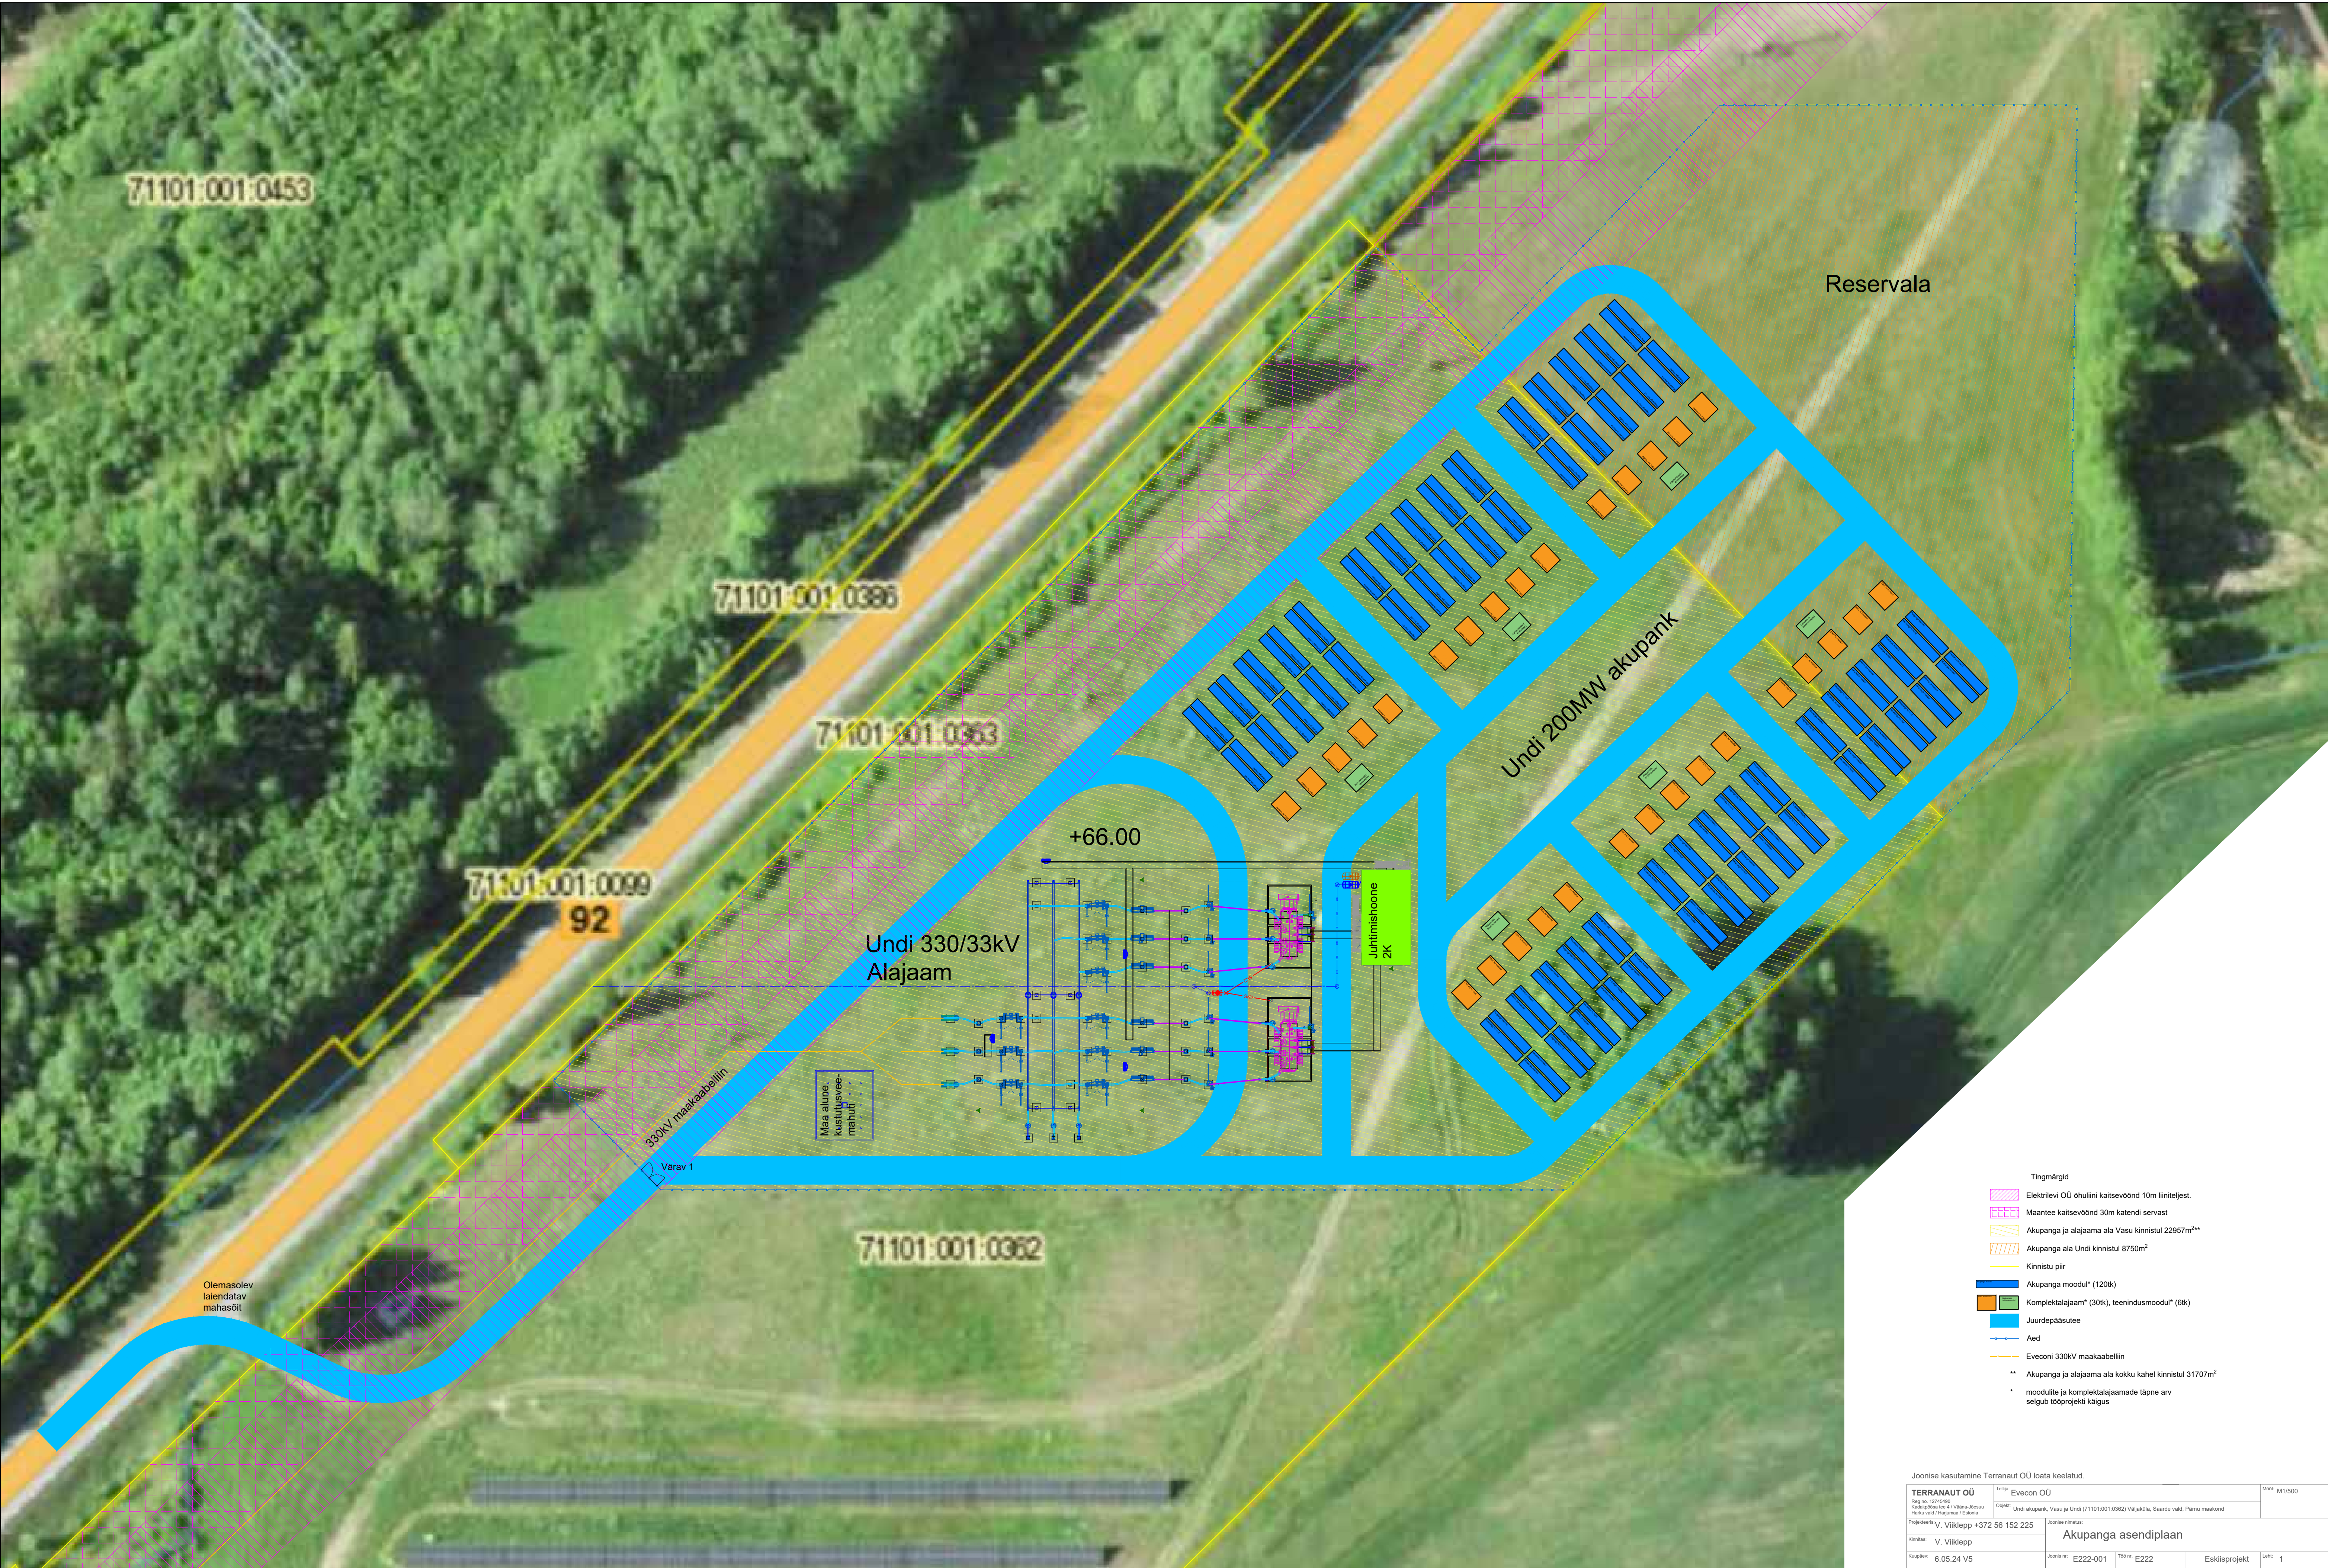

- Tingmargid
- Elektrilise OÜ ohutuli kaitsevöönd 10m liiniteljest.
 - Maantee kaitsevöönd 30m katendi servast
 - Akupanga ja alajaama ala Vasu kinnistul 22957m²**
 - Akupanga ala Undi kinnistul 8750m²
 - Kinnistu piir
 - Akupanga moodul* (120k)
 - Komplektalajaam* (30k), teenindusmoodul* (6k)
 - Juurdepääsutee
 - Aed
 - Eveconi 330kV maakaabeliin
- ** Akupanga ja alajaama ala kokku kahel kinnistul 31707m²
- * moodulite ja kompletalajaamade täpne arv selgub tööprojekti käigus

Joonise kasutamine Terranaut OÜ loata keelatud.		Mood: M1/500	
TERRANAUT OÜ Reg nr: 12765490 Asukoht: Kesklinna tee 4, 10100 Tallinn Harku valla / Harjumaa / Eestis		Teh: Evecon OÜ Omak: Undi akupank, Vasu ja Undi (71101:001:0362) Vajakuks, Saarde valla, Pärnu maakond	
Projekti: V. Viiklepp +372 56 152 225		Joonise nimetus: Akupanga asendiplaan	
Kinnitab: V. Viiklepp		Joonise nr: E222-001	
Kujutab: 6.05.24 V5		Töö nr: E222	
		Eskisprojekt	
		Lah: 1	